



Trennwandsystem Typ 01 | Lammellen

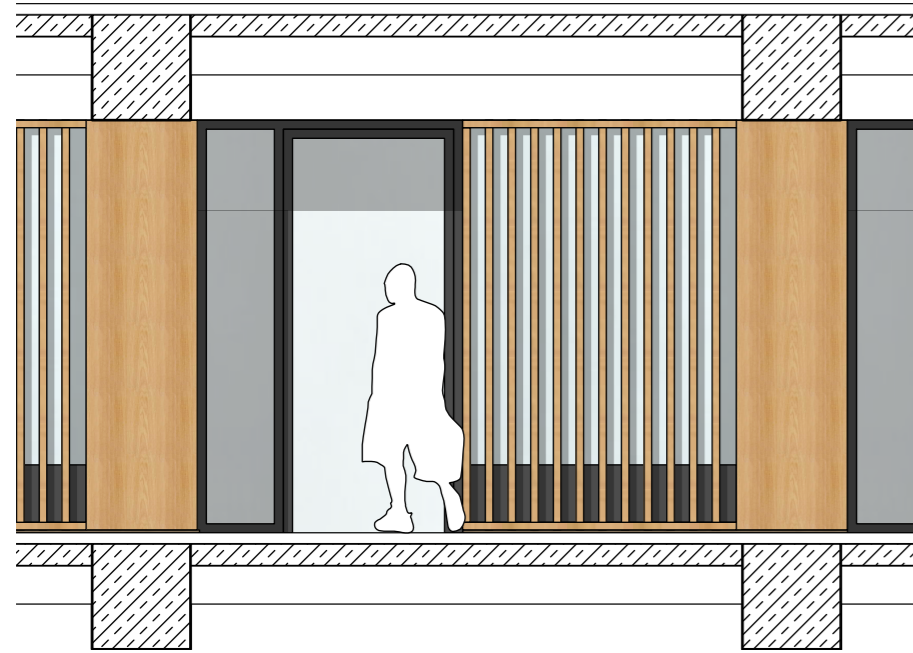


Trennwandsystem Typ 02 | offen




Trennwandsystem Typ 03 | geschlossen

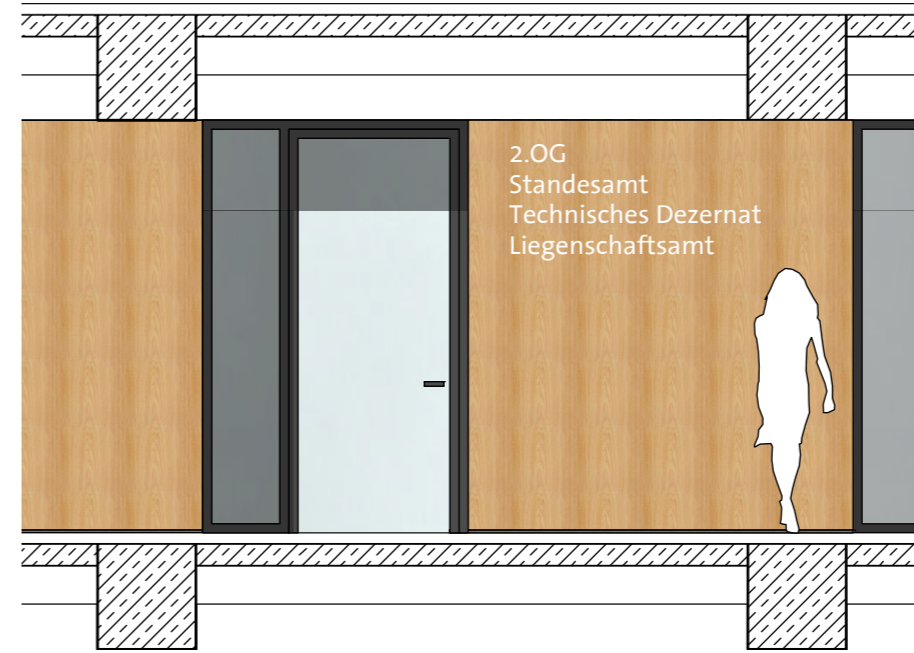


Typ 01

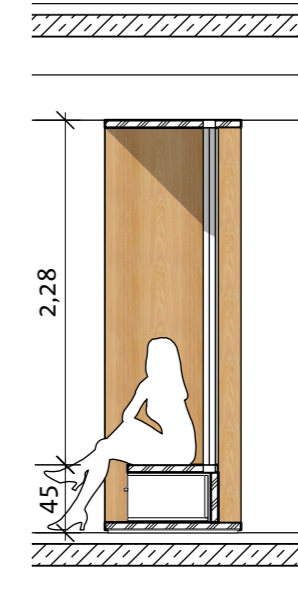


Typ 02

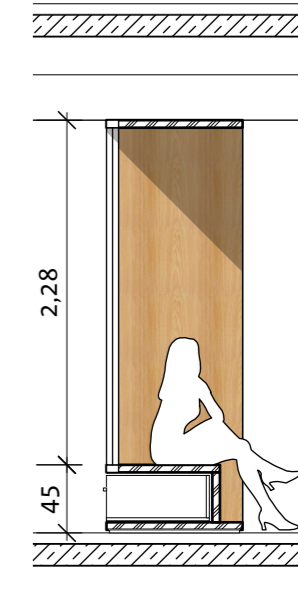


Typ 03

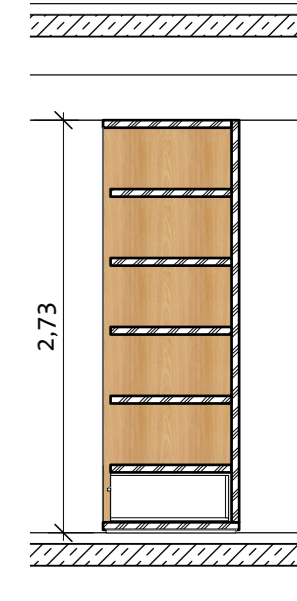

Grundriss Beispiel | Trennwandsystem

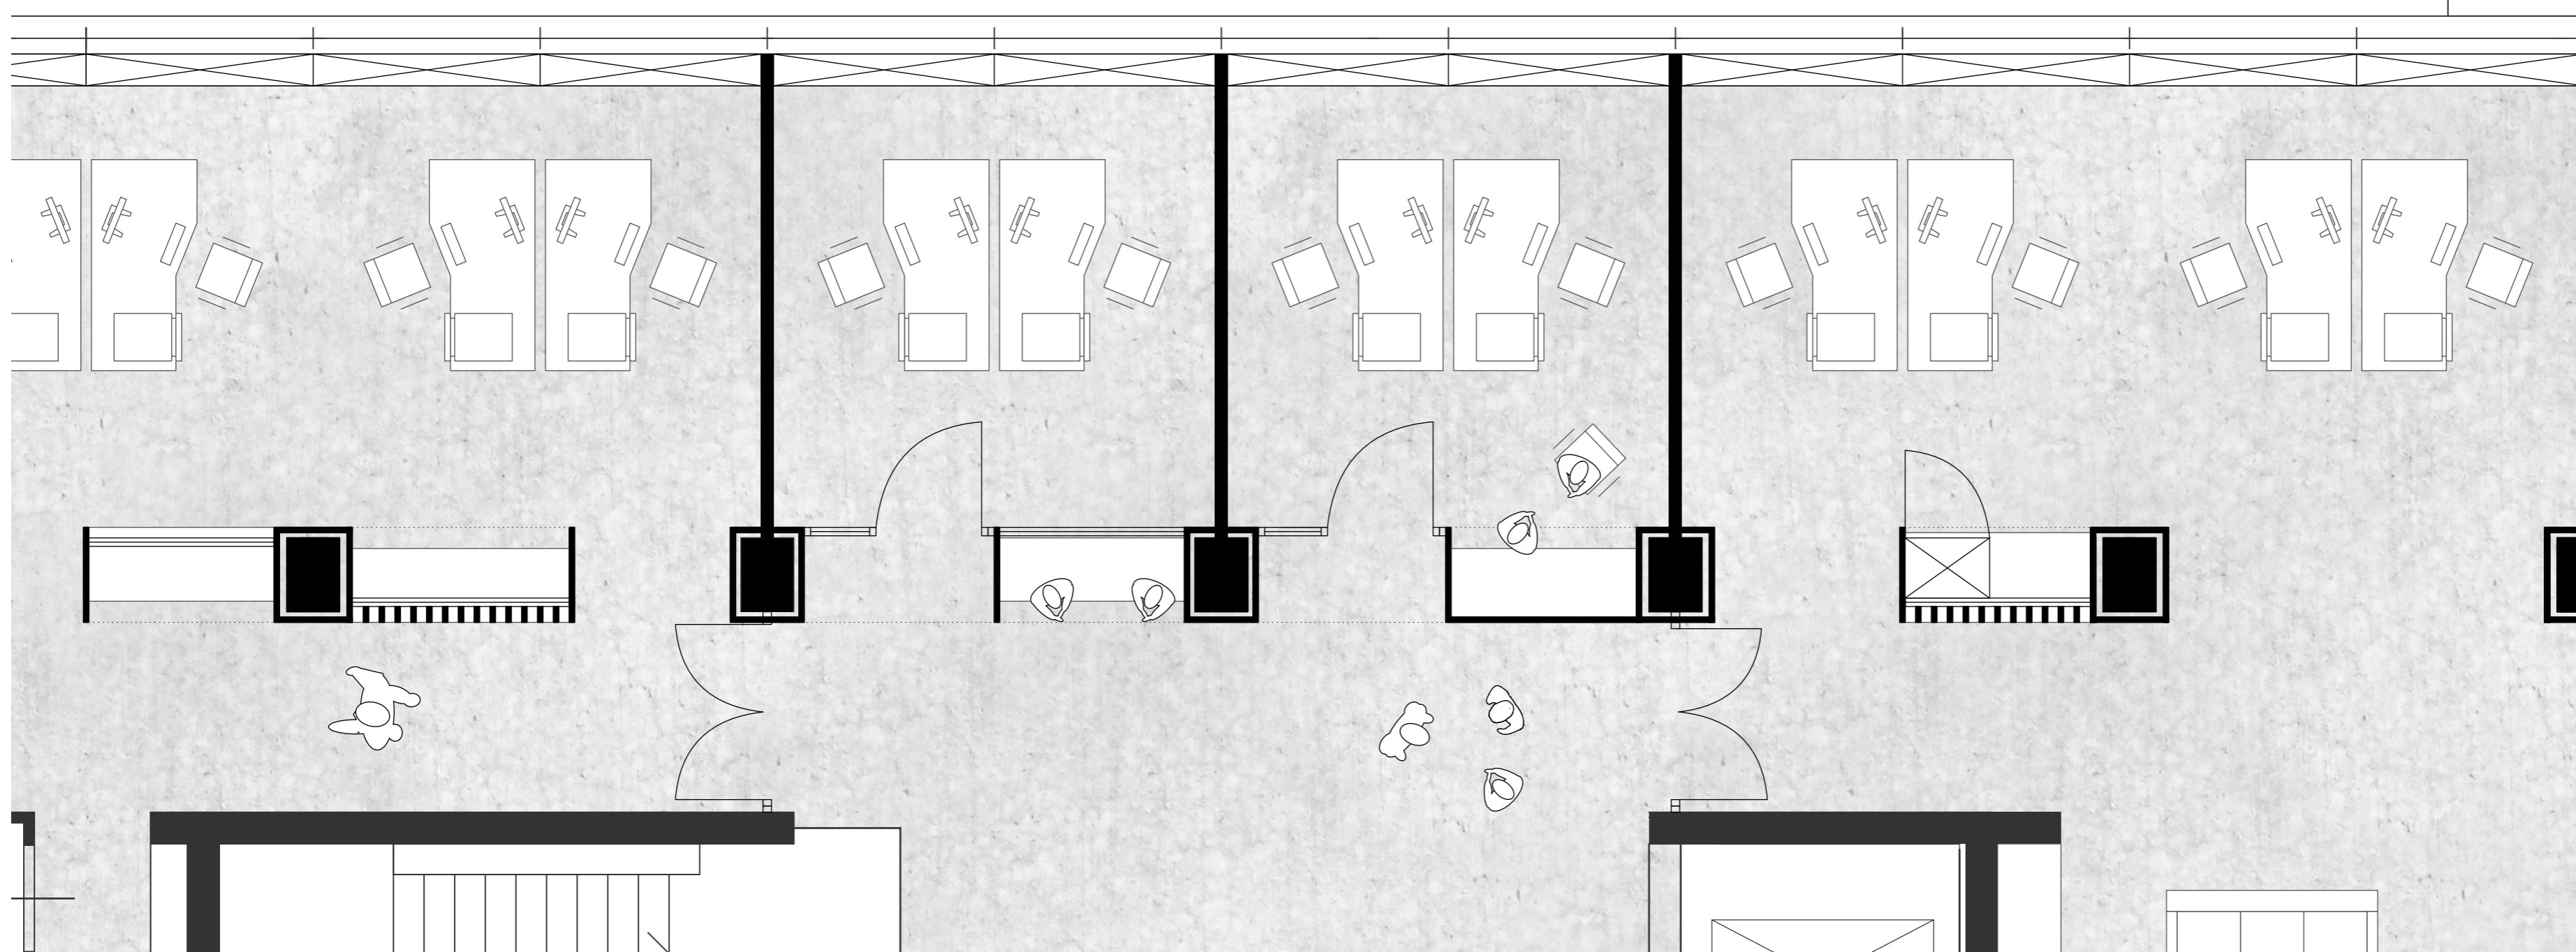

Wandabwicklung

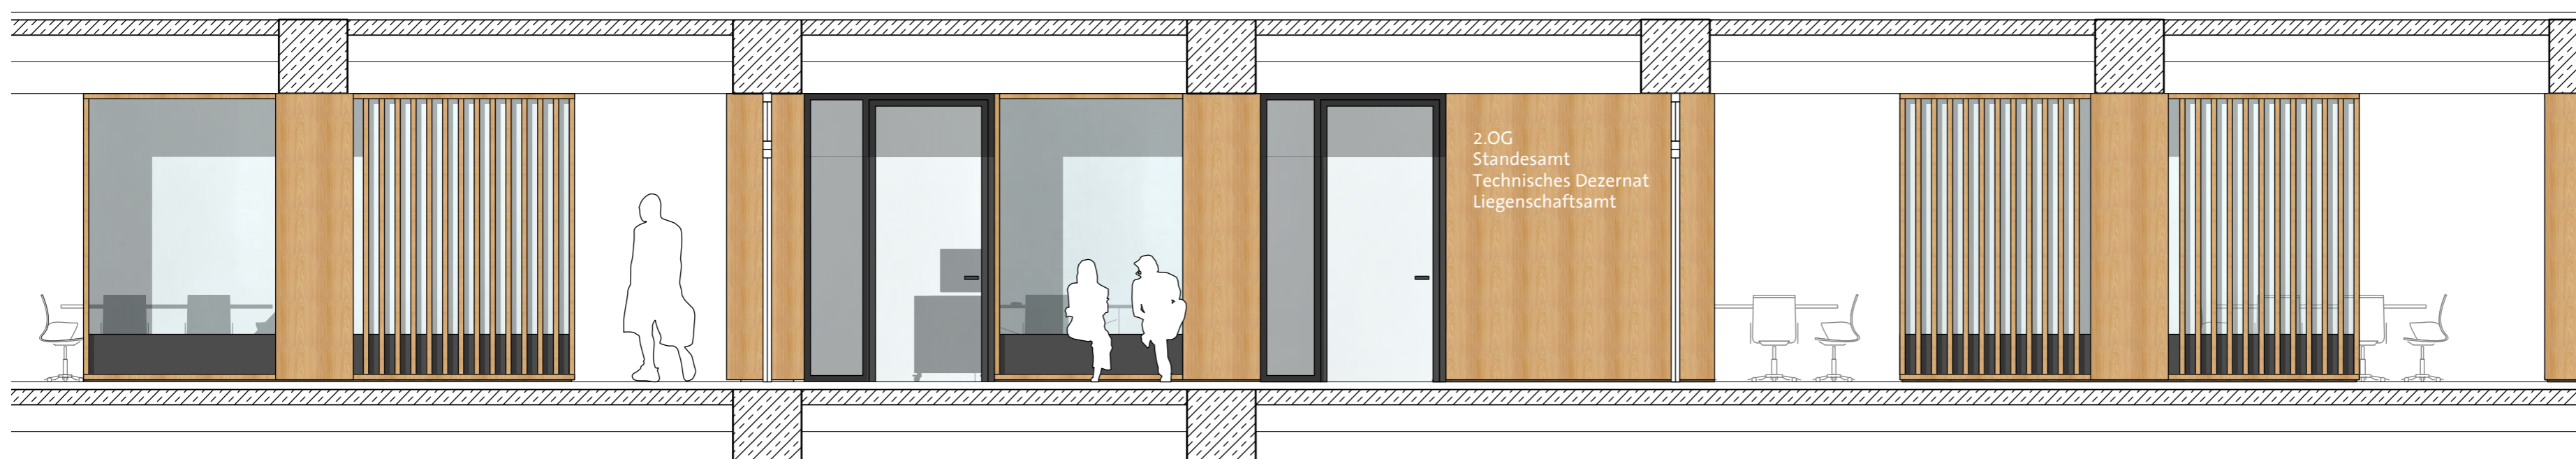


INDEX	ÄNDERUNG	DATUM	GEZ

ppp

Rathaus Siegburg

Sanierung

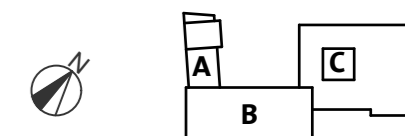

Kreisstadt Siegburg  
Nogenter Platz 10  
53721 Siegburg

PHASE LP2 Vorentwurf

PLAN Möbel Flurzone

MAßSTAB 1:50

GEZEICHNET ye

ERSTELLT 20.04.2020

ppp architekten + stadtplaner gmbh  
Kanalstraße 52 | 23552 Lübeck

Möbel Flurzone 0




INDEX	ÄNDERUNG	DATUM	GEZ

**ppp**

**Rathaus Siegburg**

Sanierung

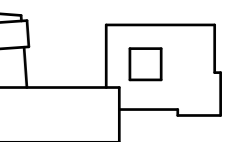

Kreisstadt Siegburg  
Nogenter Platz 10  
53721 Siegburg

PHASE LP2 Vorentwurf

PLAN Möbel Flurzone

MAßSTAB ohne Maßstab

GEZEICHNET ye

ERSTELLT 20.04.2020

ppp architekten + stadtplaner gmbh  
Kanalstraße 52 | 23552 Lübeck

Visualisierung Möbel 01 0




INDEX	ÄNDERUNG	DATUM	GEZ

**ppp**

**Rathaus Siegburg**

Sanierung

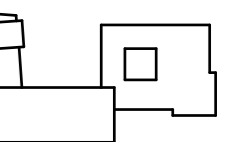

Kreisstadt Siegburg  
Nogenter Platz 10  
53721 Siegburg

PHASE LP2 Vorentwurf

PLAN Möbel Flurzone

MAßSTAB ohne Maßstab

GEZEICHNET ye

ERSTELLT 20.04.2020

ppp architekten + stadtplaner gmbh  
Kanalstraße 52 | 23552 Lübeck

Visualisierung Möbel 02 0




INDEX	ÄNDERUNG	DATUM	GEZ



**Rathaus Siegburg**

Sanierung

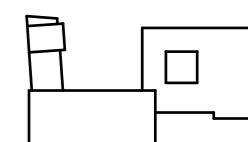

Kreisstadt Siegburg  
 Nogenter Platz 10  
 53721 Siegburg

PHASE LP2 Vorentwurf

PLAN Möbel Flurzone

MAßSTAB ohne Maßstab

GEZEICHNET ye

ERSTELLT 20.04.2020

ppp architekten + stadtplaner gmbh  
 Kanalstraße 52 | 23552 Lübeck