

**Bekanntgabe Nr.
Zu TOP**

Gremium:	Rat der Kreisstadt Siegburg	X	Öffentliche Sitzung Nichtöffentliche Sitzung
Sitzung am:	20.10.2011		

Widmung von Erschließungsanlagen für den öffentlichen Verkehr als Gemeindestraße
- "Kepec-Weg", seitlich des ehemaligen Kepec-Geländes im Ortsteil Stallberg

Sachverhalt:

Der Rat der Stadt hat in seiner Sitzung am 07.10.2010 beschlossen, die Wege, die am südlichen Rand des ehemaligen Kepec-Geländes im Ortsteil Stallberg liegen, wie folgt zu benennen:

Der von der „Barbarastraße“ abgehende und bis an die „Rothenbacher Straße“ führende Fußweg sowie der von der „Zeithstraße“ abgehende und bis an die „Rothenbacher Straße“ führende Fußweg wird „**Kepec-Weg**“ genannt.

Diese Wege (im anliegenden Plan schwarz markiert) sollen nach erfolgter Eigentumsübertragung an die Stadt Siegburg gemäß § 6 Absatz 1 in Verbindung mit § 3 Absatz 4, Ziffer 3 des Straßen- und Wegegesetzes Nordrhein-Westfalen **als Gemeindestraße, mit der Beschränkung auf die Nutzung als Fußweg**, dem öffentlichen Verkehr gewidmet werden.

Die Widmungsverfügung ist mit Rechtsbehelfsbelehrung ortsüblich bekannt zu machen.

Auswirkungen auf den Haushalt

Für die Kosten der ortsüblichen Bekanntmachung stehen Mittel gemäß Ergebnisplan zur Verfügung.

Zur Sitzung des Rates der Kreisstadt Siegburg mit der Bitte um Kenntnisnahme.


Siegburg, 26.09.2011

Ausbauplanung

Anlage 1

Der Bürgermeister
Kreissparkasse Siegburg
In Auftrag
Siegburg, den 11.11.11

Blatt 1

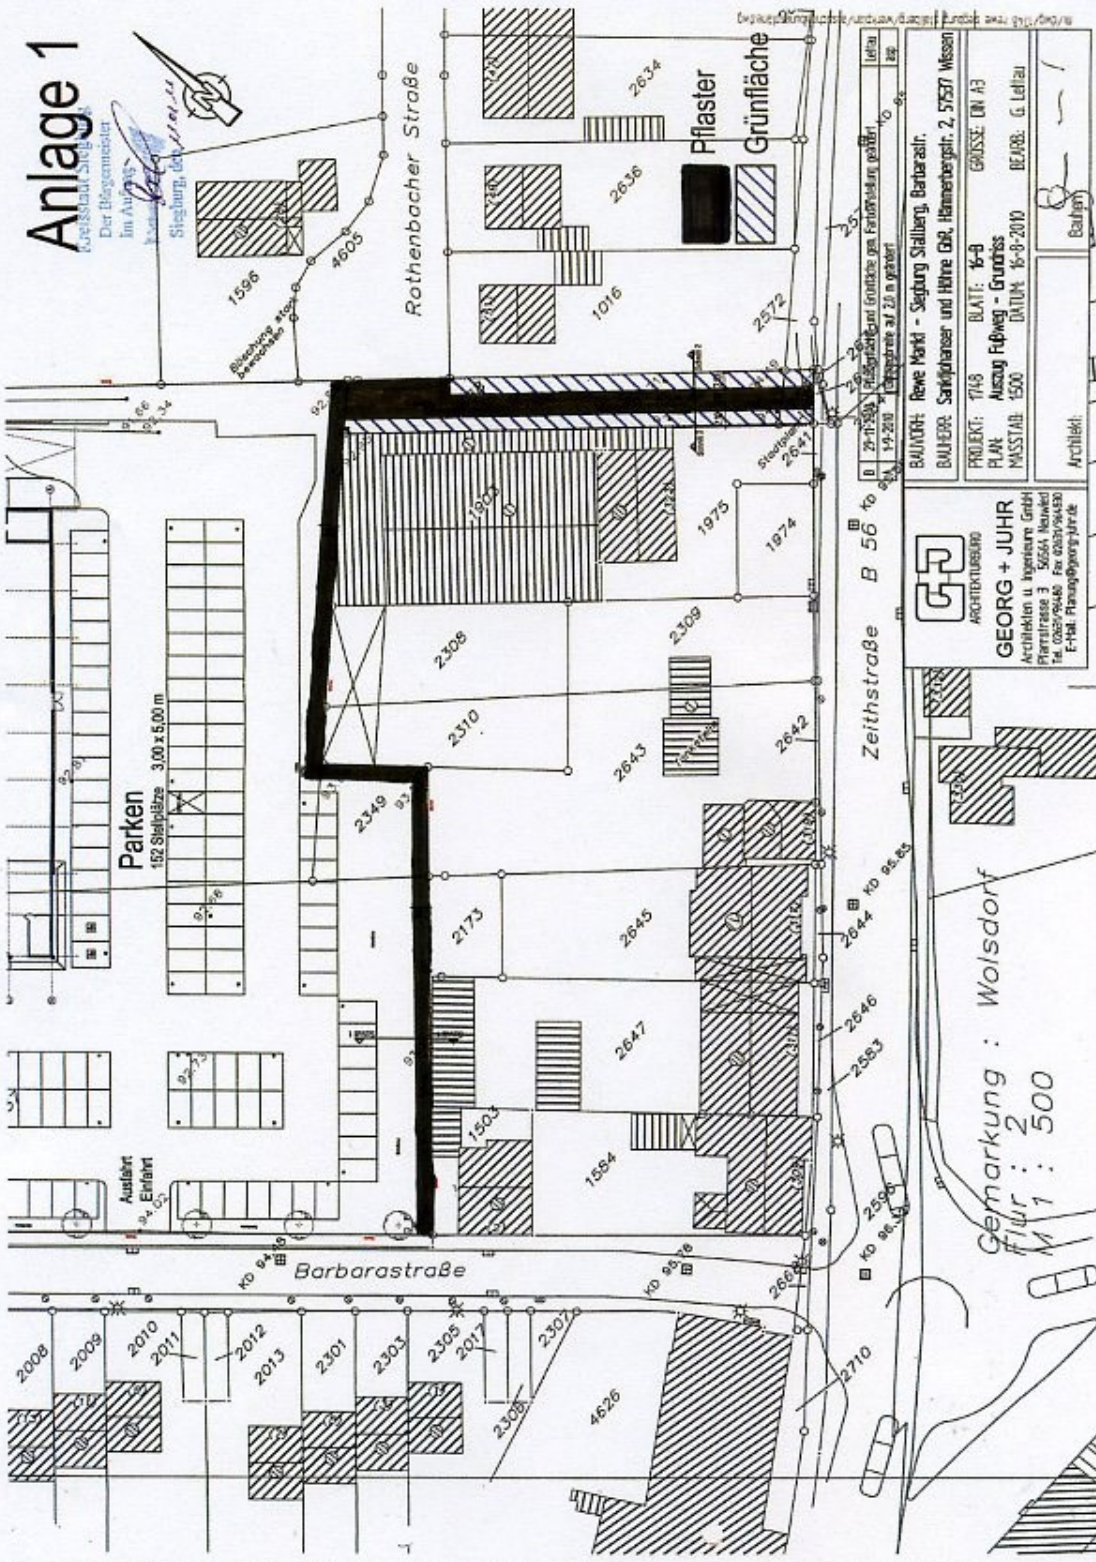

B. 26-11-300, Flächenhaftung Grundstück gem. Grundbesitzung geblieben.
 19-200, Eintragung auf 23 m geblieben

BAUHER: Rewe Markt - Siegburg Sialberg, Barbarastr.
 BAUHER: Sanjplaner und Höhle GbR, Hammerbergstr. 2, 57537 Wissen

PROJEKT: 7148 BLATT: 16-9 GRÖSSE: DN A3
 PLAN: Auszug Fußweg - Grundriss
 MASSSTAB: 1:500 DATUM: 16-8-2010 BEARB.: G. Löffel

Architekt: [Signature]

GR
 ARCHITEKTURBÜRO
GEORG + JUHR
 Architekten u. Ingenieure GmbH
 Pfaffenstraße 3, 56564 Nalweil
 Tel. 0267/9440 Fax 0267/94430
 E-Mail: Planung@georg-juhr.de

Gemarkung: Wolsdorf
 Flur: 2
 M 1: 500