


GRUNDSTÜCKSGRENZE

Friedens-
straße

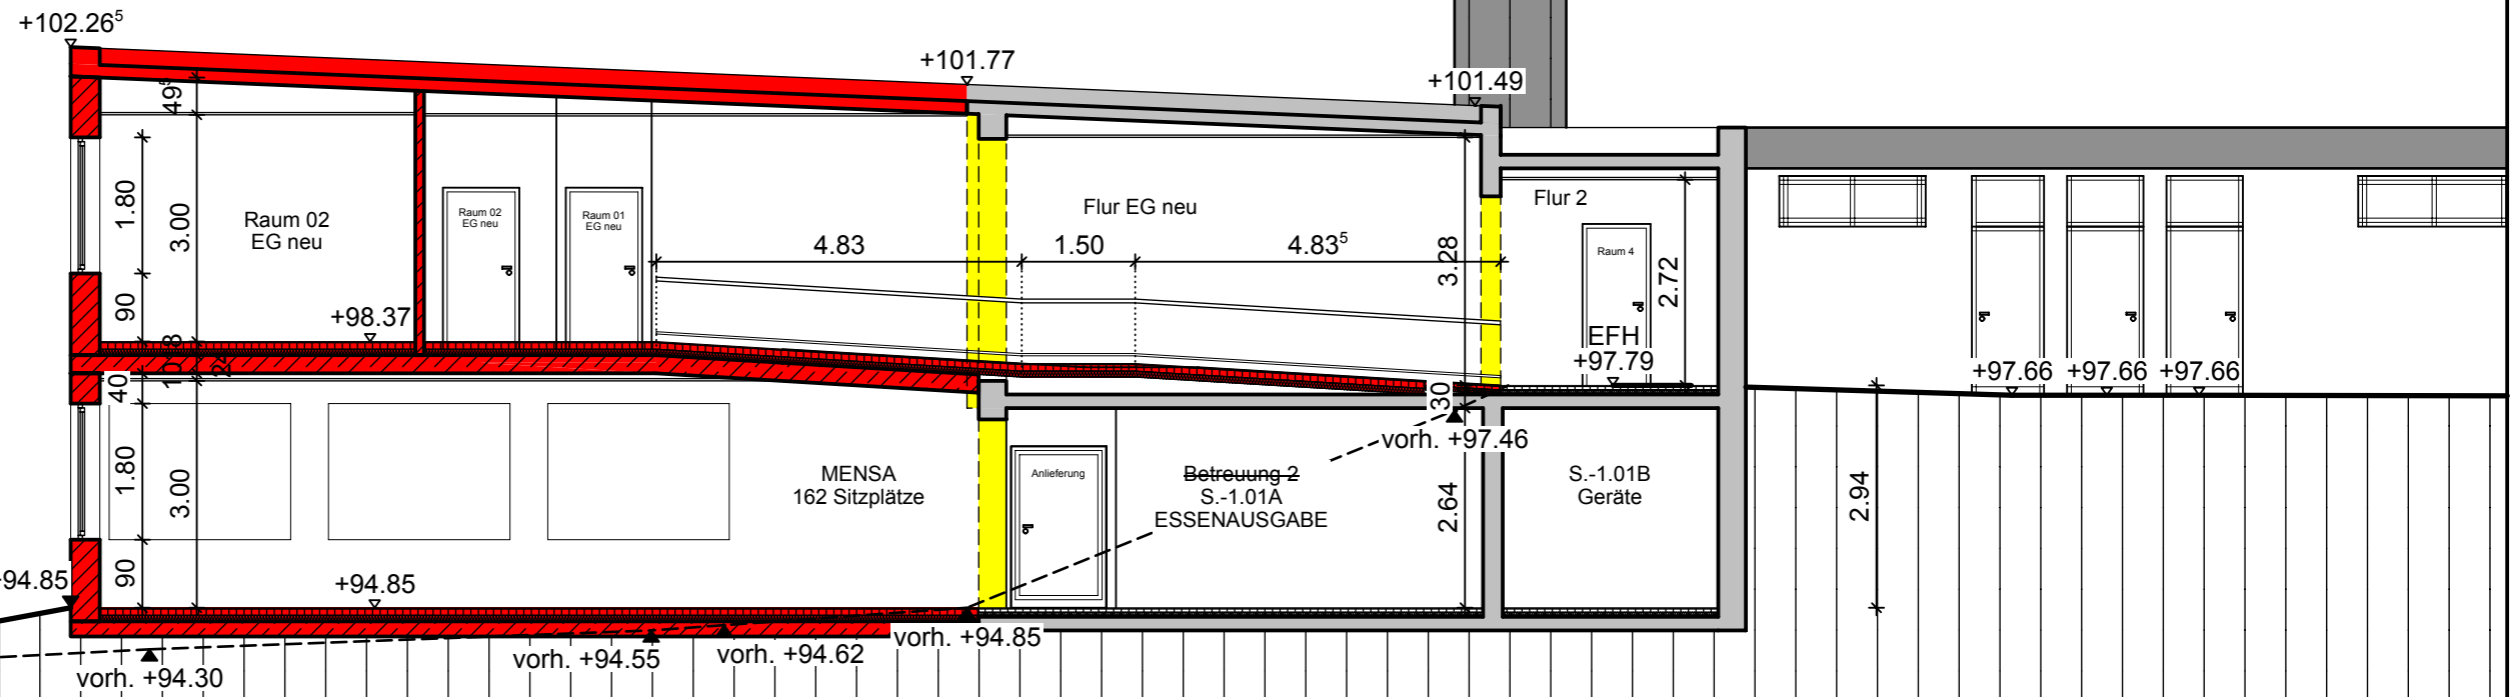

- BESTAND
- NEU
- ABBRUCH

Architekt
Dipl.-Ing. Guido Gorynia



Am Heckershof 5
53721 Siegburg

Telefon: 02241 - 969556
Mail: architekt@gorynia.de

Bauvorhaben:
Gemeinschaftsgrundschule Kaldauen
Umbau / Erweiterung der Mensa
Friedensstraße 30
53721 Siegburg

Gemarkung: Braschoß
31
Flurstück: 599

Bauherr:
Amt für Immobilienmanagement
Daniel Schreier
Lindenstraße 87
53721 Siegburg

M 1:100

Datum: 02.03.2021

Zeichnung:
SCHNITT

Zeichnungs-Nr.:

5.05