Anlage 2

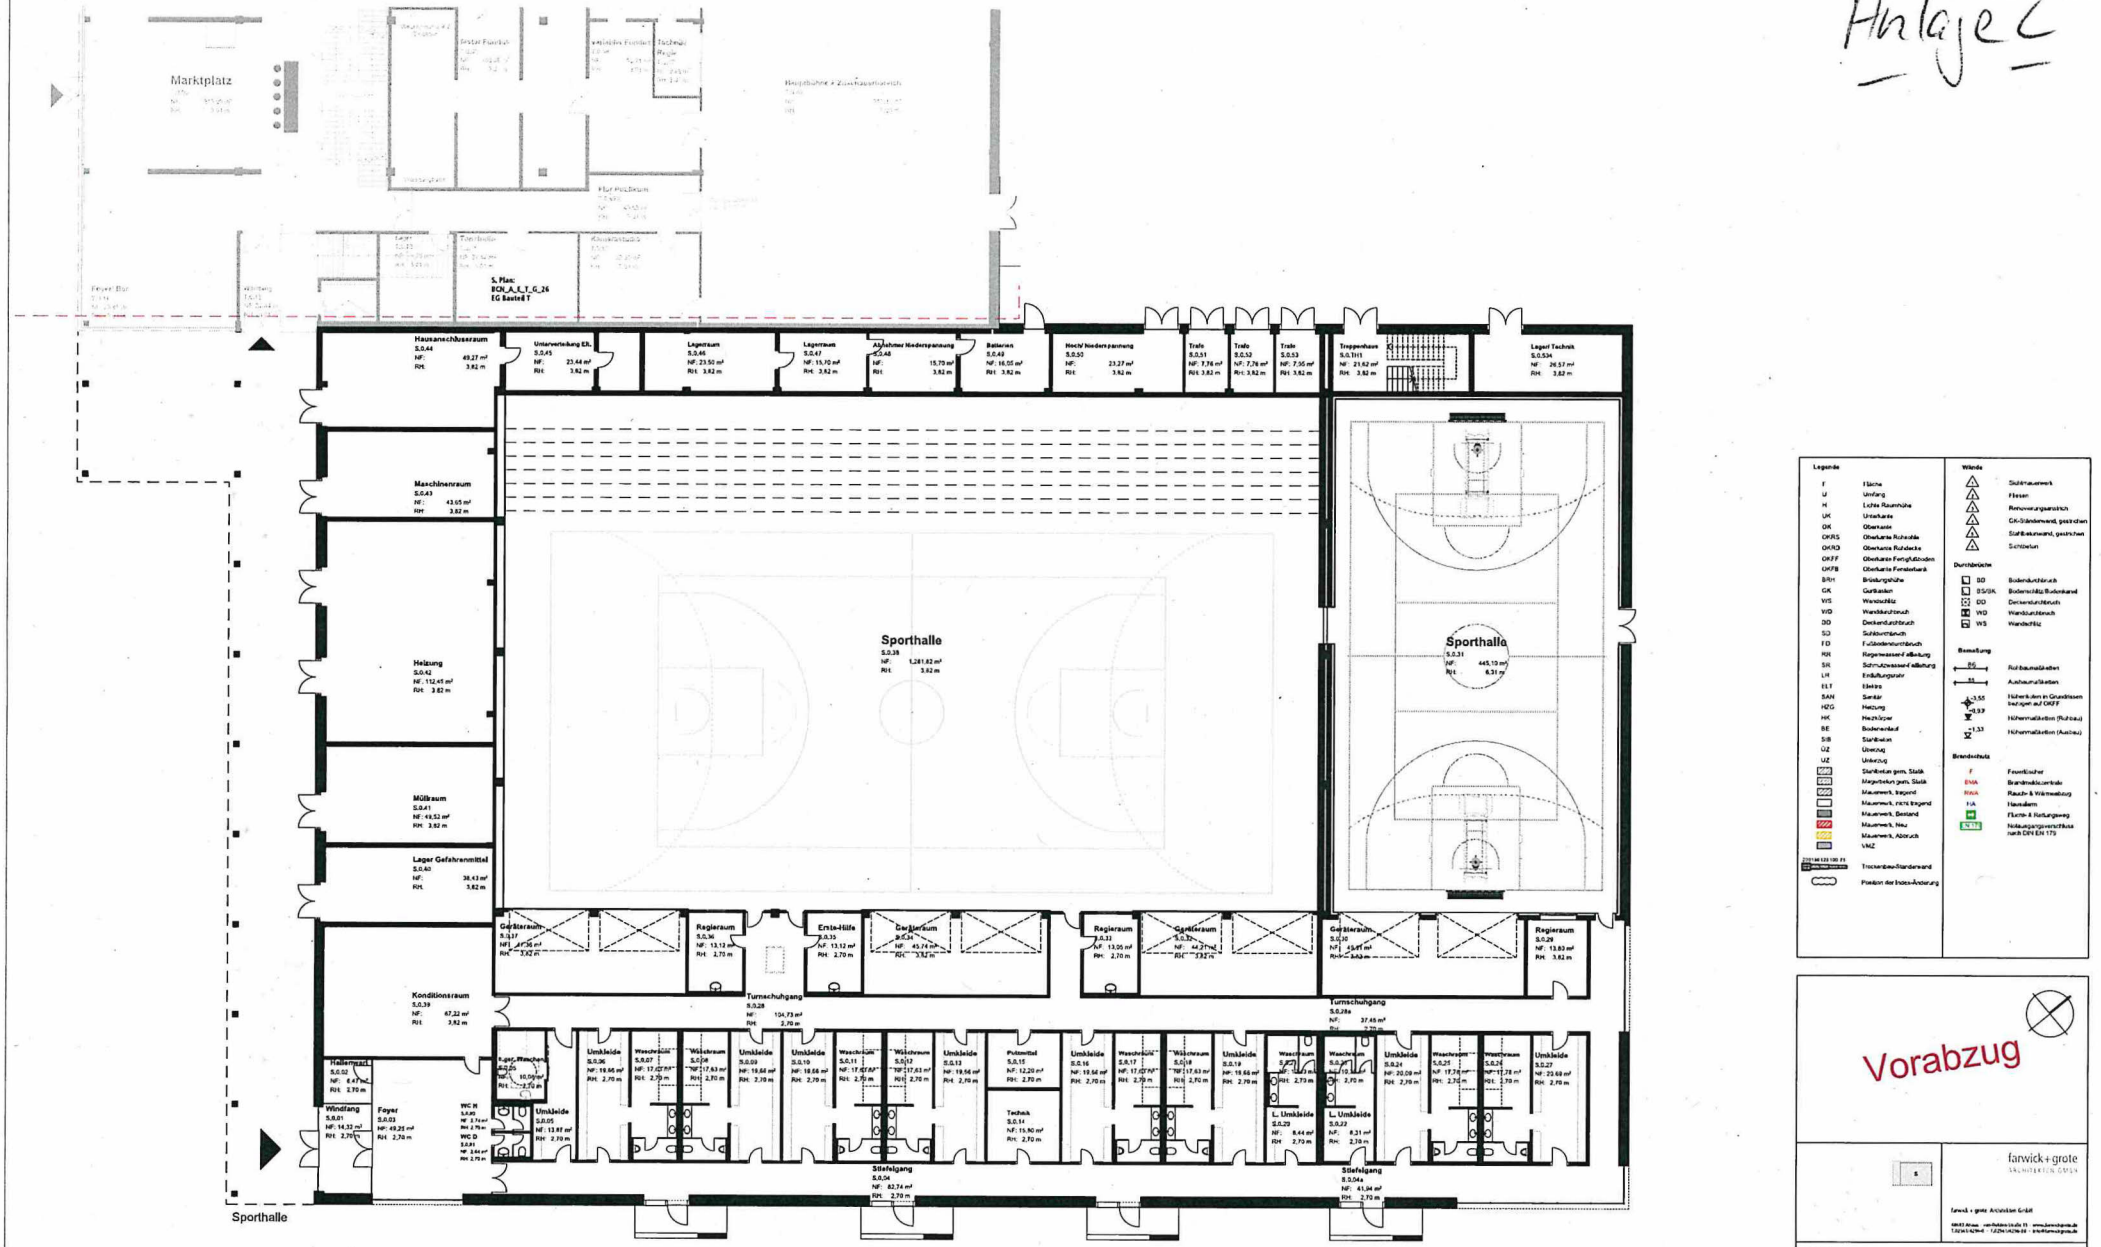

Legende

F	Fläche
U	Umfang
H	Lichte Raumhöhe
UK	Unterkante
OK	Oberkante
OKRS	Oberkante Rohdecke
OKRD	Oberkante Rohdecke
OKFF	Oberkante Fertigfußboden
OKFB	Oberkante Fensterbank
BRH	Brüstungshöhe
GK	Gartbaiken
WS	Wandschlitz
WD	Wanddurchbruch
DD	Deckendurchbruch
SD	Sohldurchbruch
FD	Fußbodendurchbruch
RR	Regenwasserf ableitung
SR	Schmutzwasserf ableitung
LH	Erdableitungsrohr
ELT	Elektro
SAN	Sanitär
HZG	Heizung
HK	Heizkörper
BE	Bodenablauf
SIB	Standbeton
ÜZ	Überzug
UZ	Unterzug
SBK	Stahlbeton gem. Statik
MBK	Magerbeton gem. Statik
MZ	Mauerwerk, tragend
MZN	Mauerwerk, nicht tragend
MZB	Mauerwerk, Bestand
MZN	Mauerwerk, Neu
MZA	Mauerwerk, Abbruch
VMZ	VMZ
2 DH 140 120 100 F1	Trockenbau-Installationswand
	Position der Index-Änderung

Wände

	Stahlmauerwerk
	Fliesen
	Renovierungsanstrich
	GK-Ständerwand, gestrichen
	Stahlbetonwand, gestrichen
	Schiebetür

Durchbrüche

DD	Bodendurchbruch
BS/SK	Bodenschlitz Bodenkanal
DD	Deckendurchbruch
WD	Wanddurchbruch
WS	Wandschlitz

Bemaßung

86	Rohbaumaßketten
85	Ausbaumaßketten
+3,55 / +2,99	Höhenkoten in Grundrissen bezogen auf OKFF
+2,99	Höhenmaßketten (Rohbau)
+1,33	Höhenmaßketten (Ausbau)

Brandschutz

F	Feuerlöscher
BMA	Brandmeldezentrale
RWA	Rauch- & Wärmeabzug
HA	Hausalarm
FH	Flucht- & Rettungsweg
EN 179	Notausgangsverschluss nach DIN EN 179

Vorabzug

farwick+grote
ARCHITEKTEN GMBH

farwick + grote Architekten GmbH

Bildungscampus Neuenhof
53721 Siegburg, Zeithstraße 72

Kreisstadt Siegburg
53721 Siegburg, Nogenter Platz 10

Erdgeschoss Bauteil S

Maßstab: 1:100	Plan-Nr.: BCN_3_V_ARC_GR_00_624_--_V		Entwurfsplanung
Bearbeitet:	Datum: 21.07.2021	Gez.: MW	Index: 1/18.9+84.1

Diese Zeichnung und deren Inhalt sind urheberrechtlich geschützt und darf ohne Erlaubnis des Urhebers nicht verwendet werden.