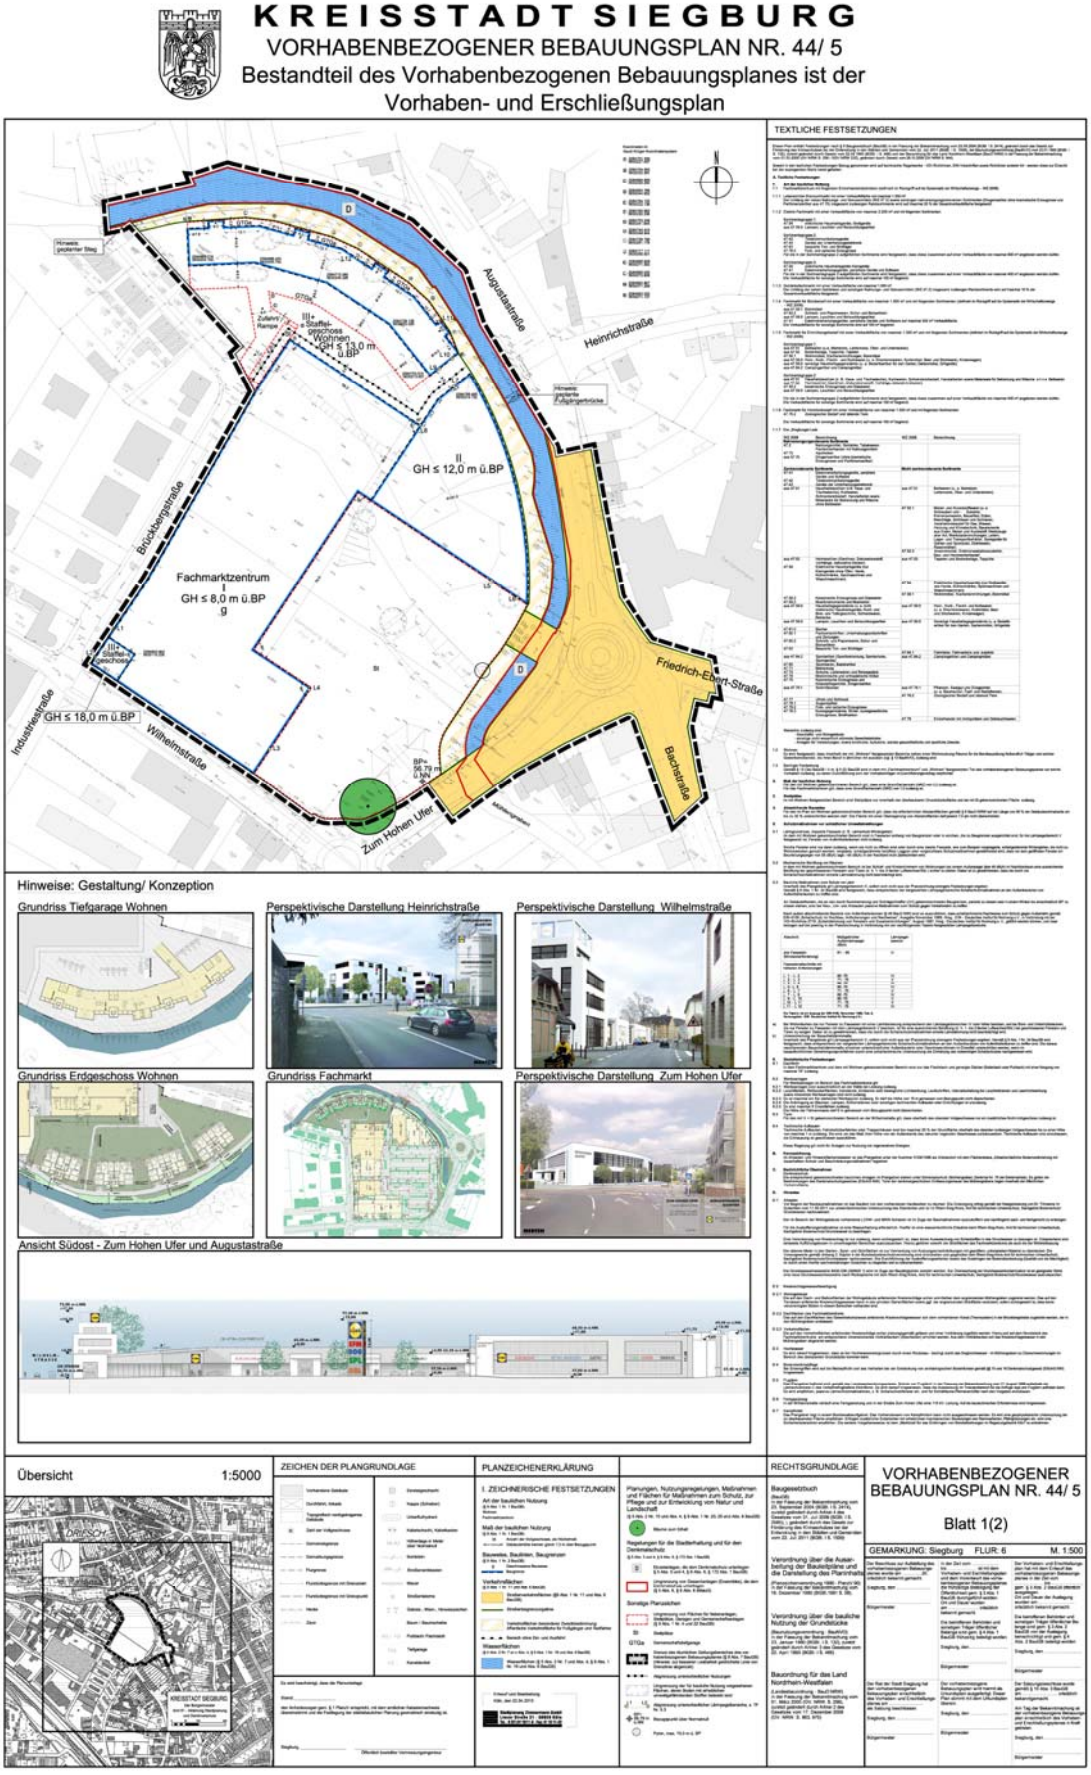Vorhabenbezogener Bebauungsplan Nr. 44/5
Anlage B – Bebauungsplan (Entwurf zum Satzungsbeschluss)