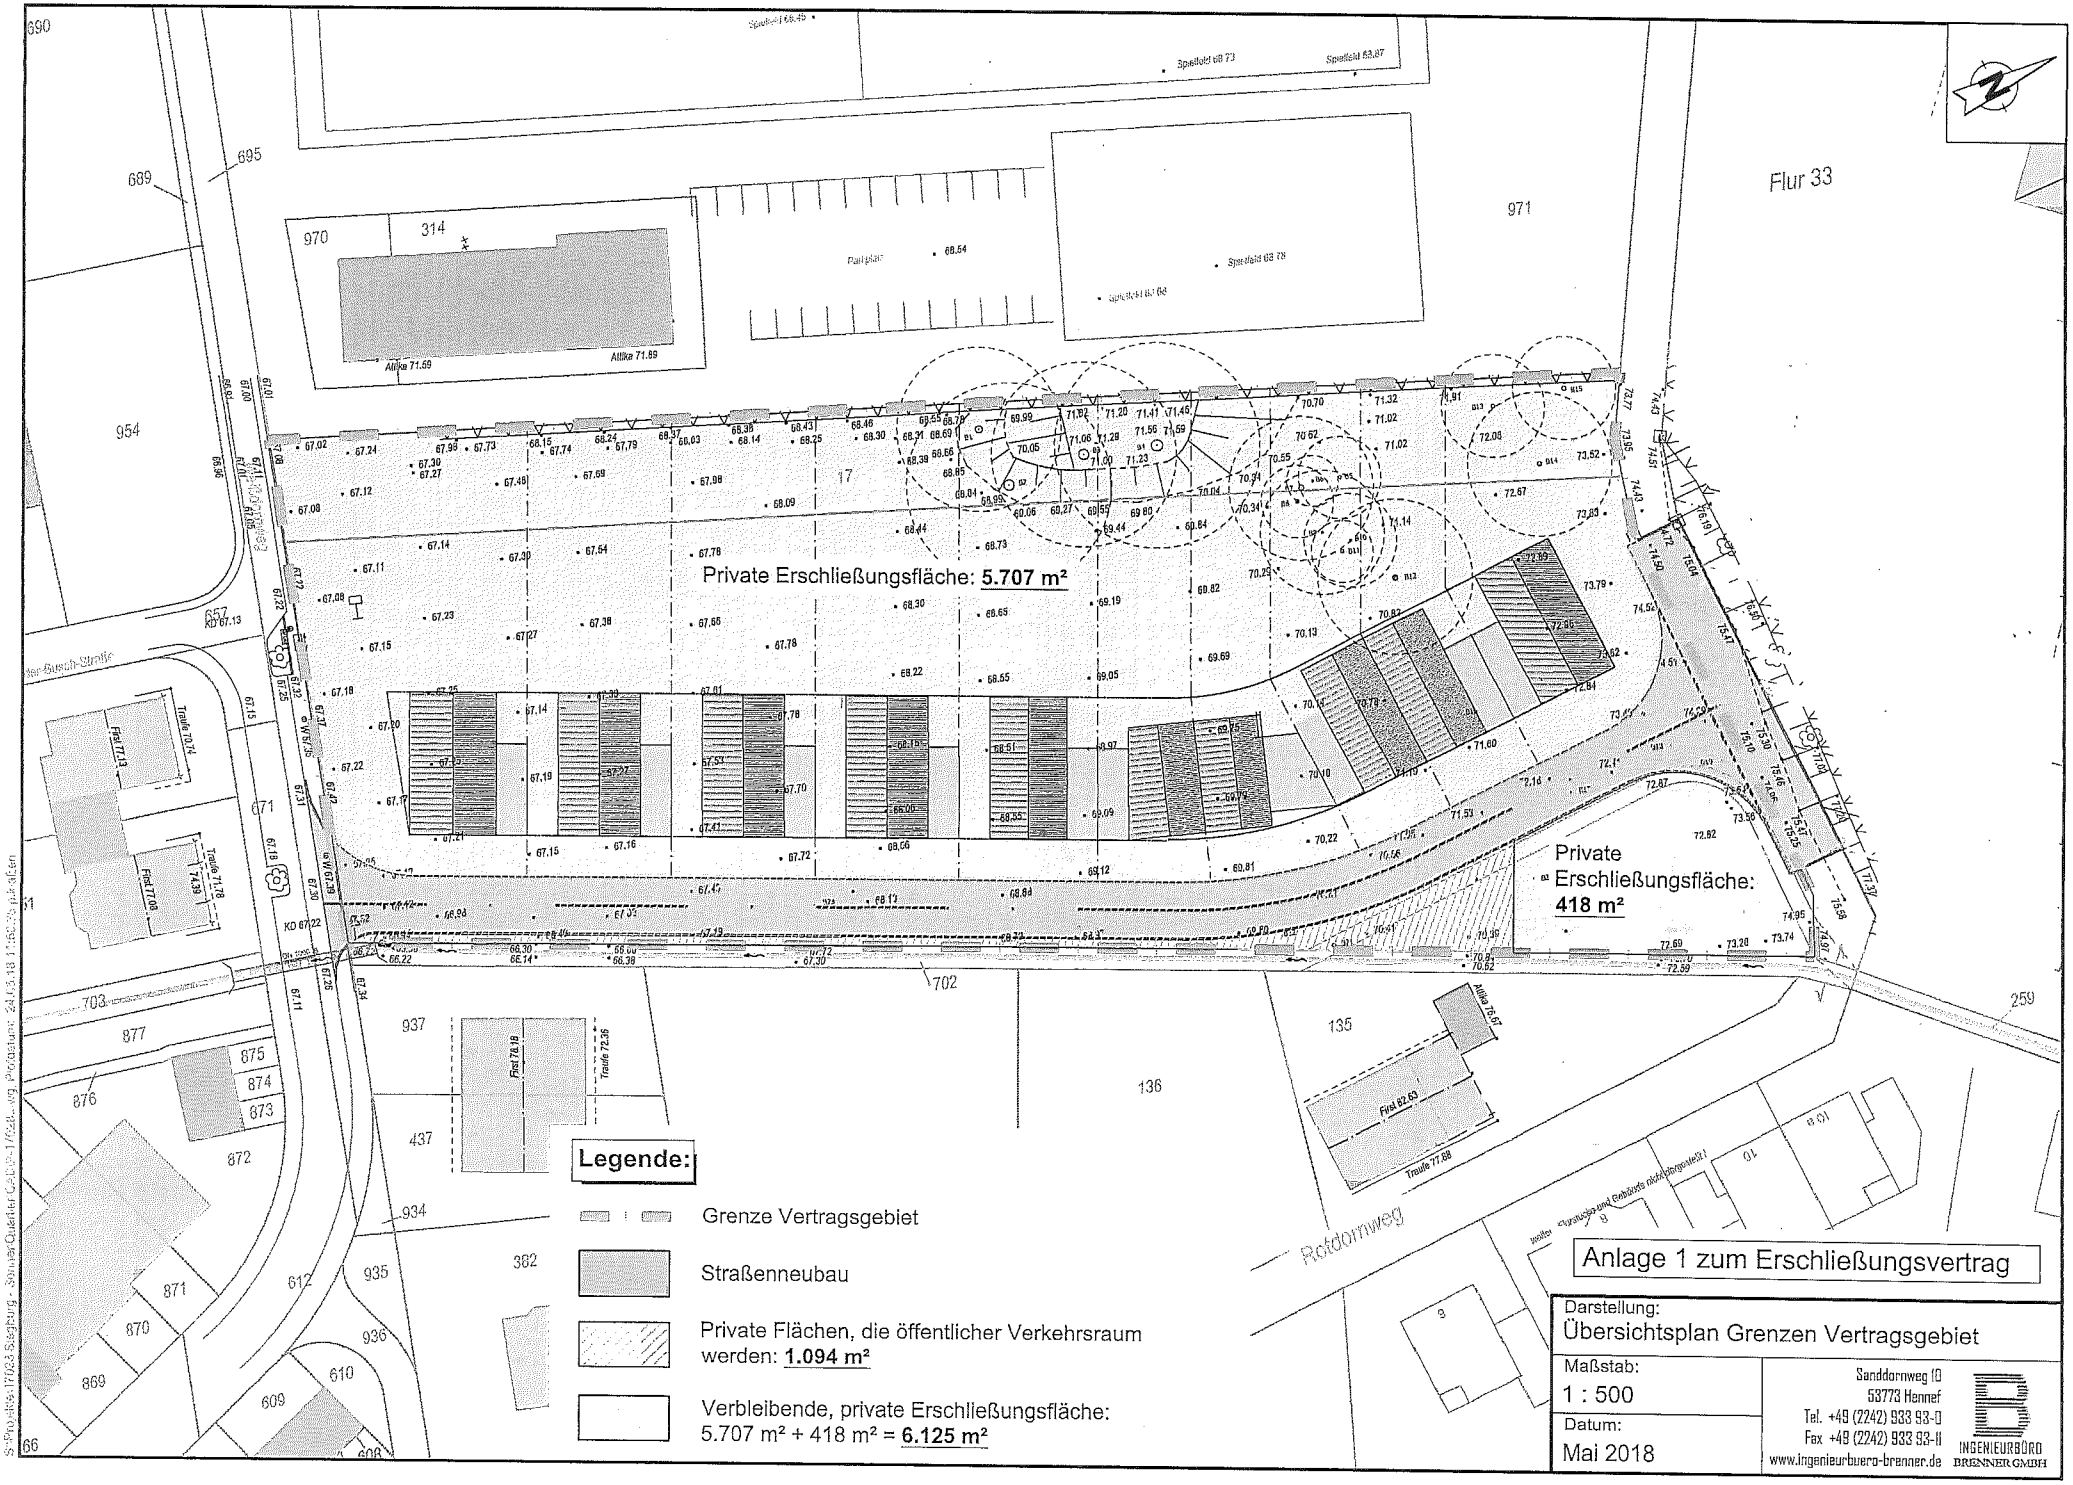
Flur 33
Private Erschließungsfläche: 5.707 m²
Private Erschließungsfläche: 418 m²
Legende:
Grenze Vertragsgebiet
Straßenneubau
Private Flächen, die öffentlicher Verkehrsraum werden: 1.094 m²
Verbleibende, private Erschließungsfläche: 5.707 m² + 418 m² = 6.125 m²
Redornweg
Anlage 1 zum Erschließungsvertrag
Darstellung:
Übersichtsplan Grenzen Vertragsgebiet
Maßstab:
1 : 500
Datum:
Mai 2018
Sanddornweg 10
53773 Hennef
Tel. +49 (2242) 933 93-0
Fax +49 (2242) 933 93-11
www.ingenieurbuero-brenner.de
INGENIEURBÜRO BRENNER GMBH