Anlage 1

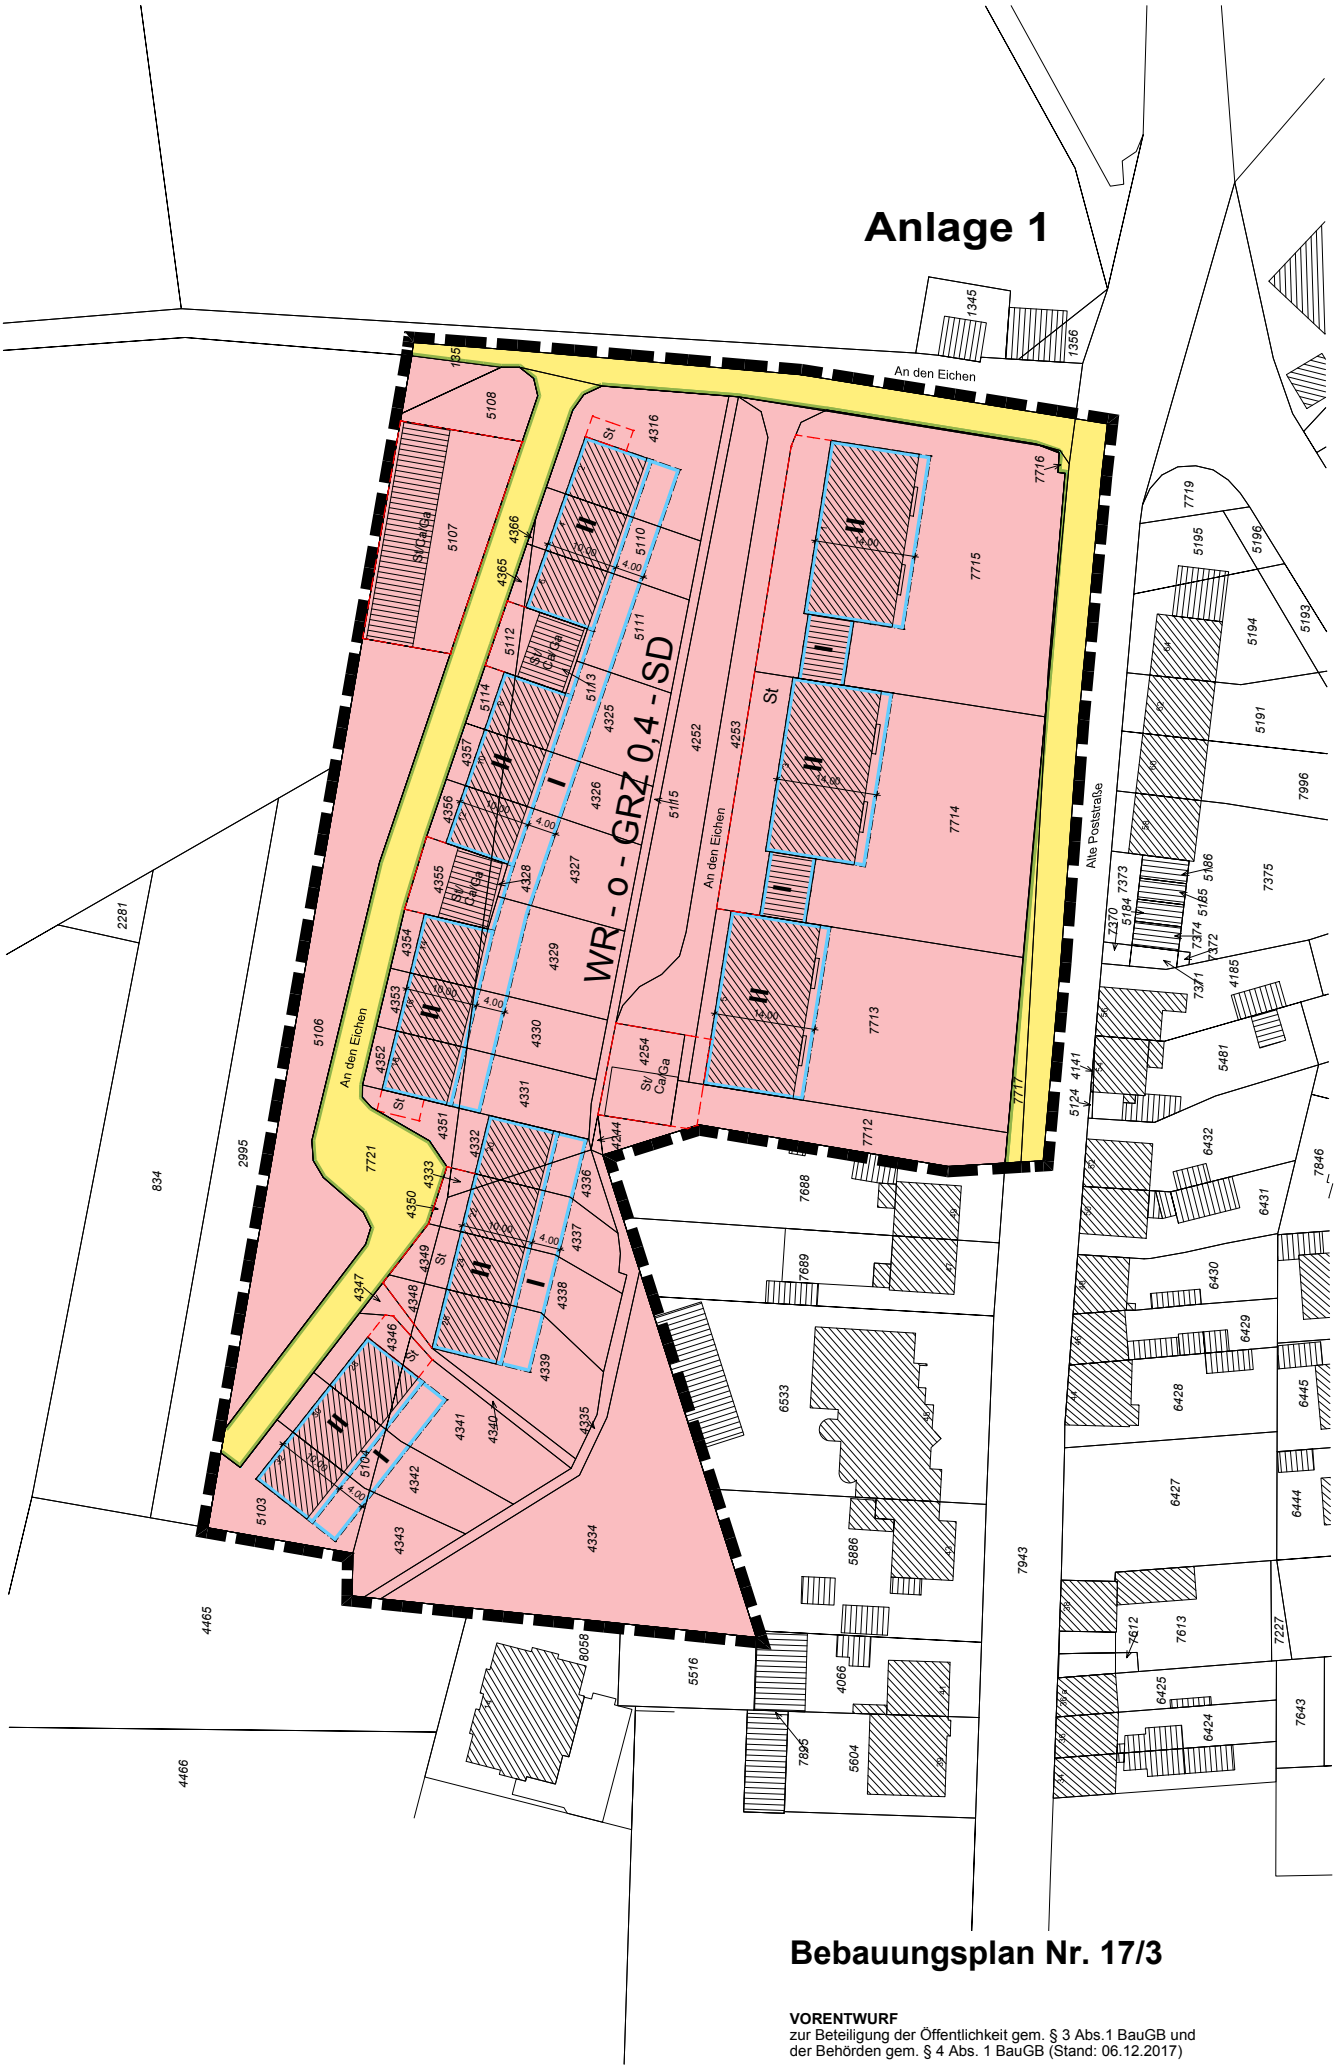

Bebauungsplan Nr. 17/3

VORENTWURF
zur Beteiligung der Öffentlichkeit gem. § 3 Abs.1 BauGB und der Behörden gem. § 4 Abs. 1 BauGB (Stand: 06.12.2017)