


Vorhabenbezogener Bebauungsplan Nr. 49

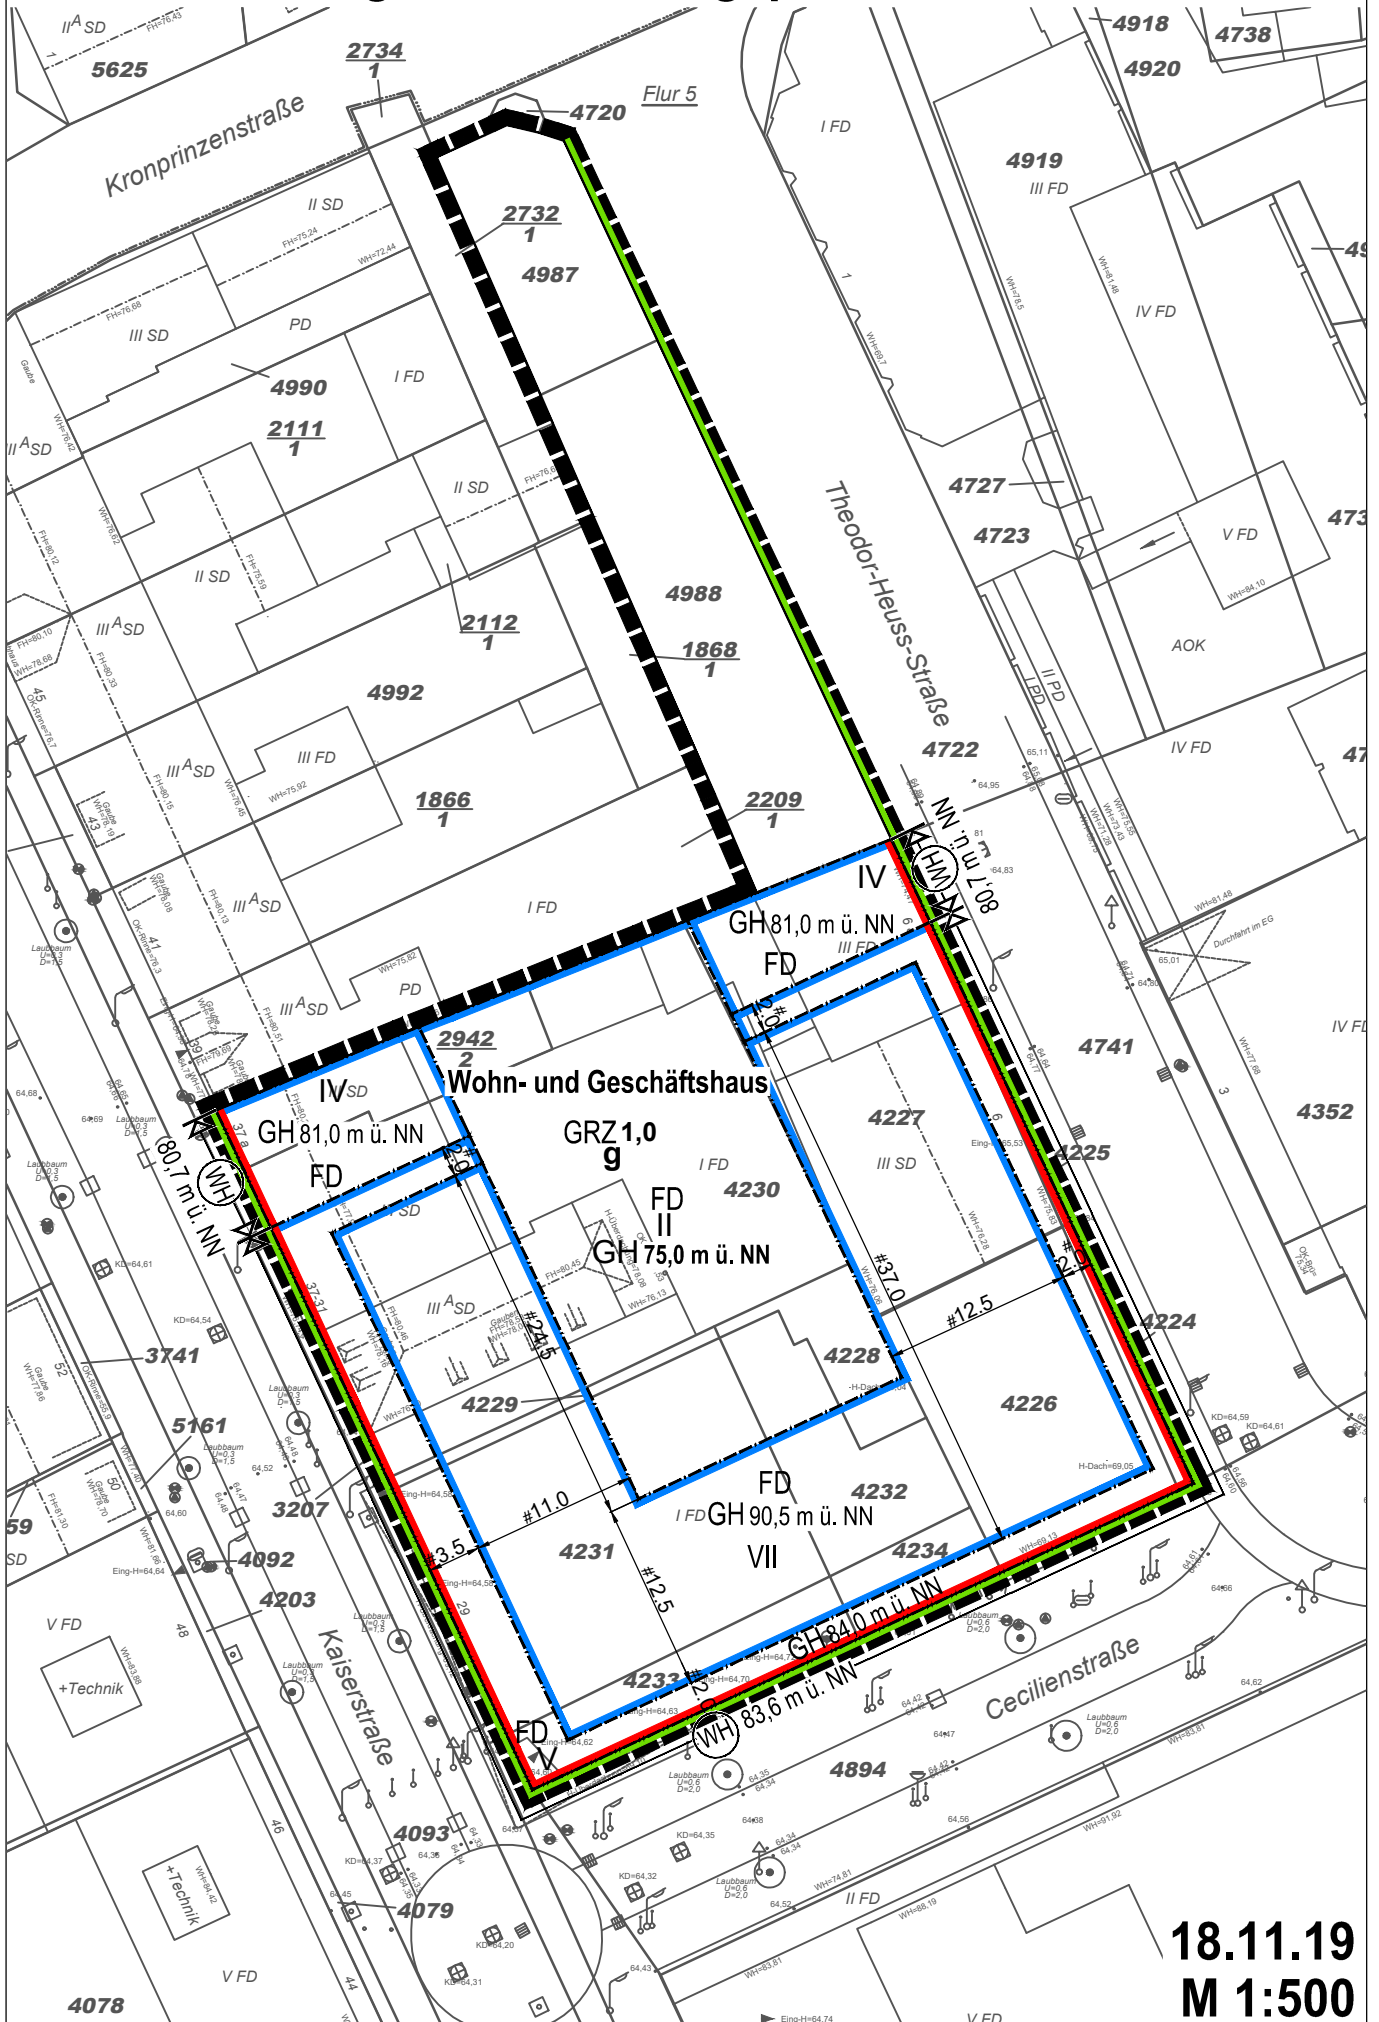

18.11.19
M 1:500