


II GRZ 0,4 GFZ 0,8 FD

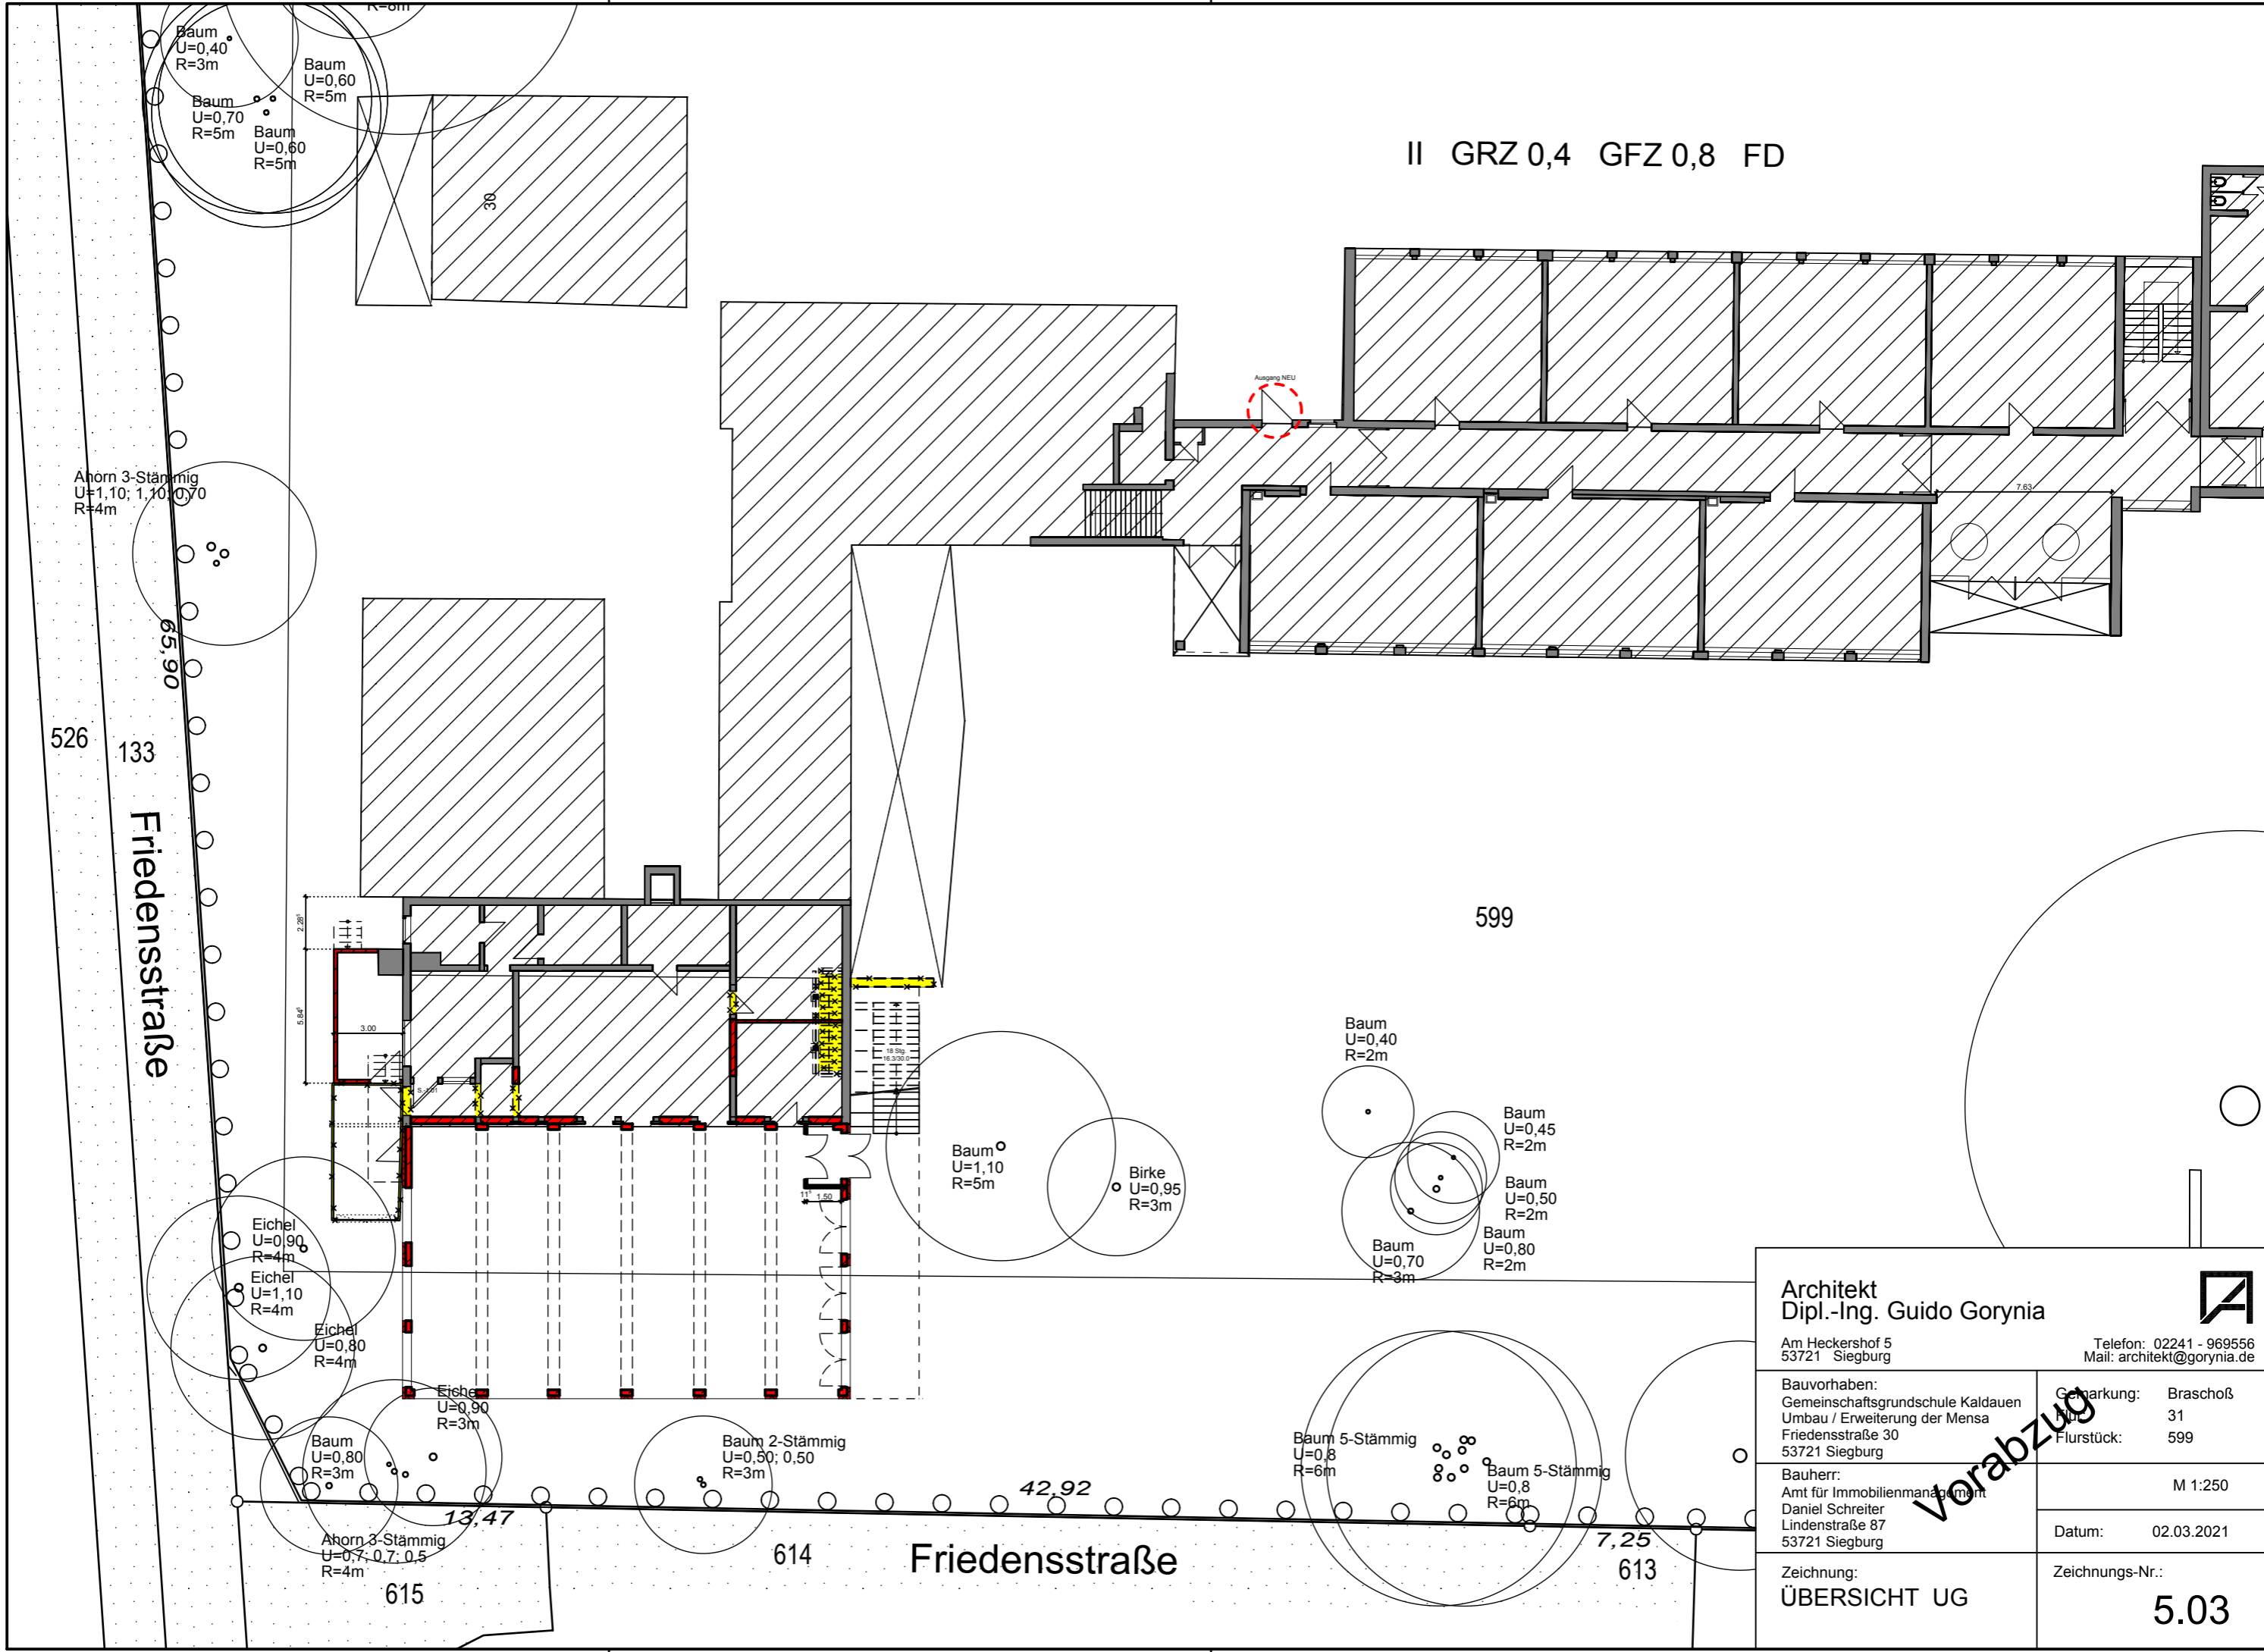

<b>Architekt</b> Dipl.-Ing. Guido Gorynia			
Am Heckershof 5 53721 Siegburg		Telefon: 02241 - 969556 Mail: architekt@gorynia.de	
Bauvorhaben: Gemeinschaftsgrundschule Kaldauen Umbau / Erweiterung der Mensa Friedensstraße 30 53721 Siegburg		Gemarkung:	Braschoß 31
		Flurstück:	599
Bauherr: Amt für Immobilienmanagement Daniel Schreier Lindenstraße 87 53721 Siegburg		M 1:250	
Zeichnung: <b>ÜBERSICHT UG</b>		Datum:	02.03.2021
		Zeichnungs-Nr.:	<b>5.03</b>

Vorabzug