


II GRZ 0,4 GFZ 0,8 FD

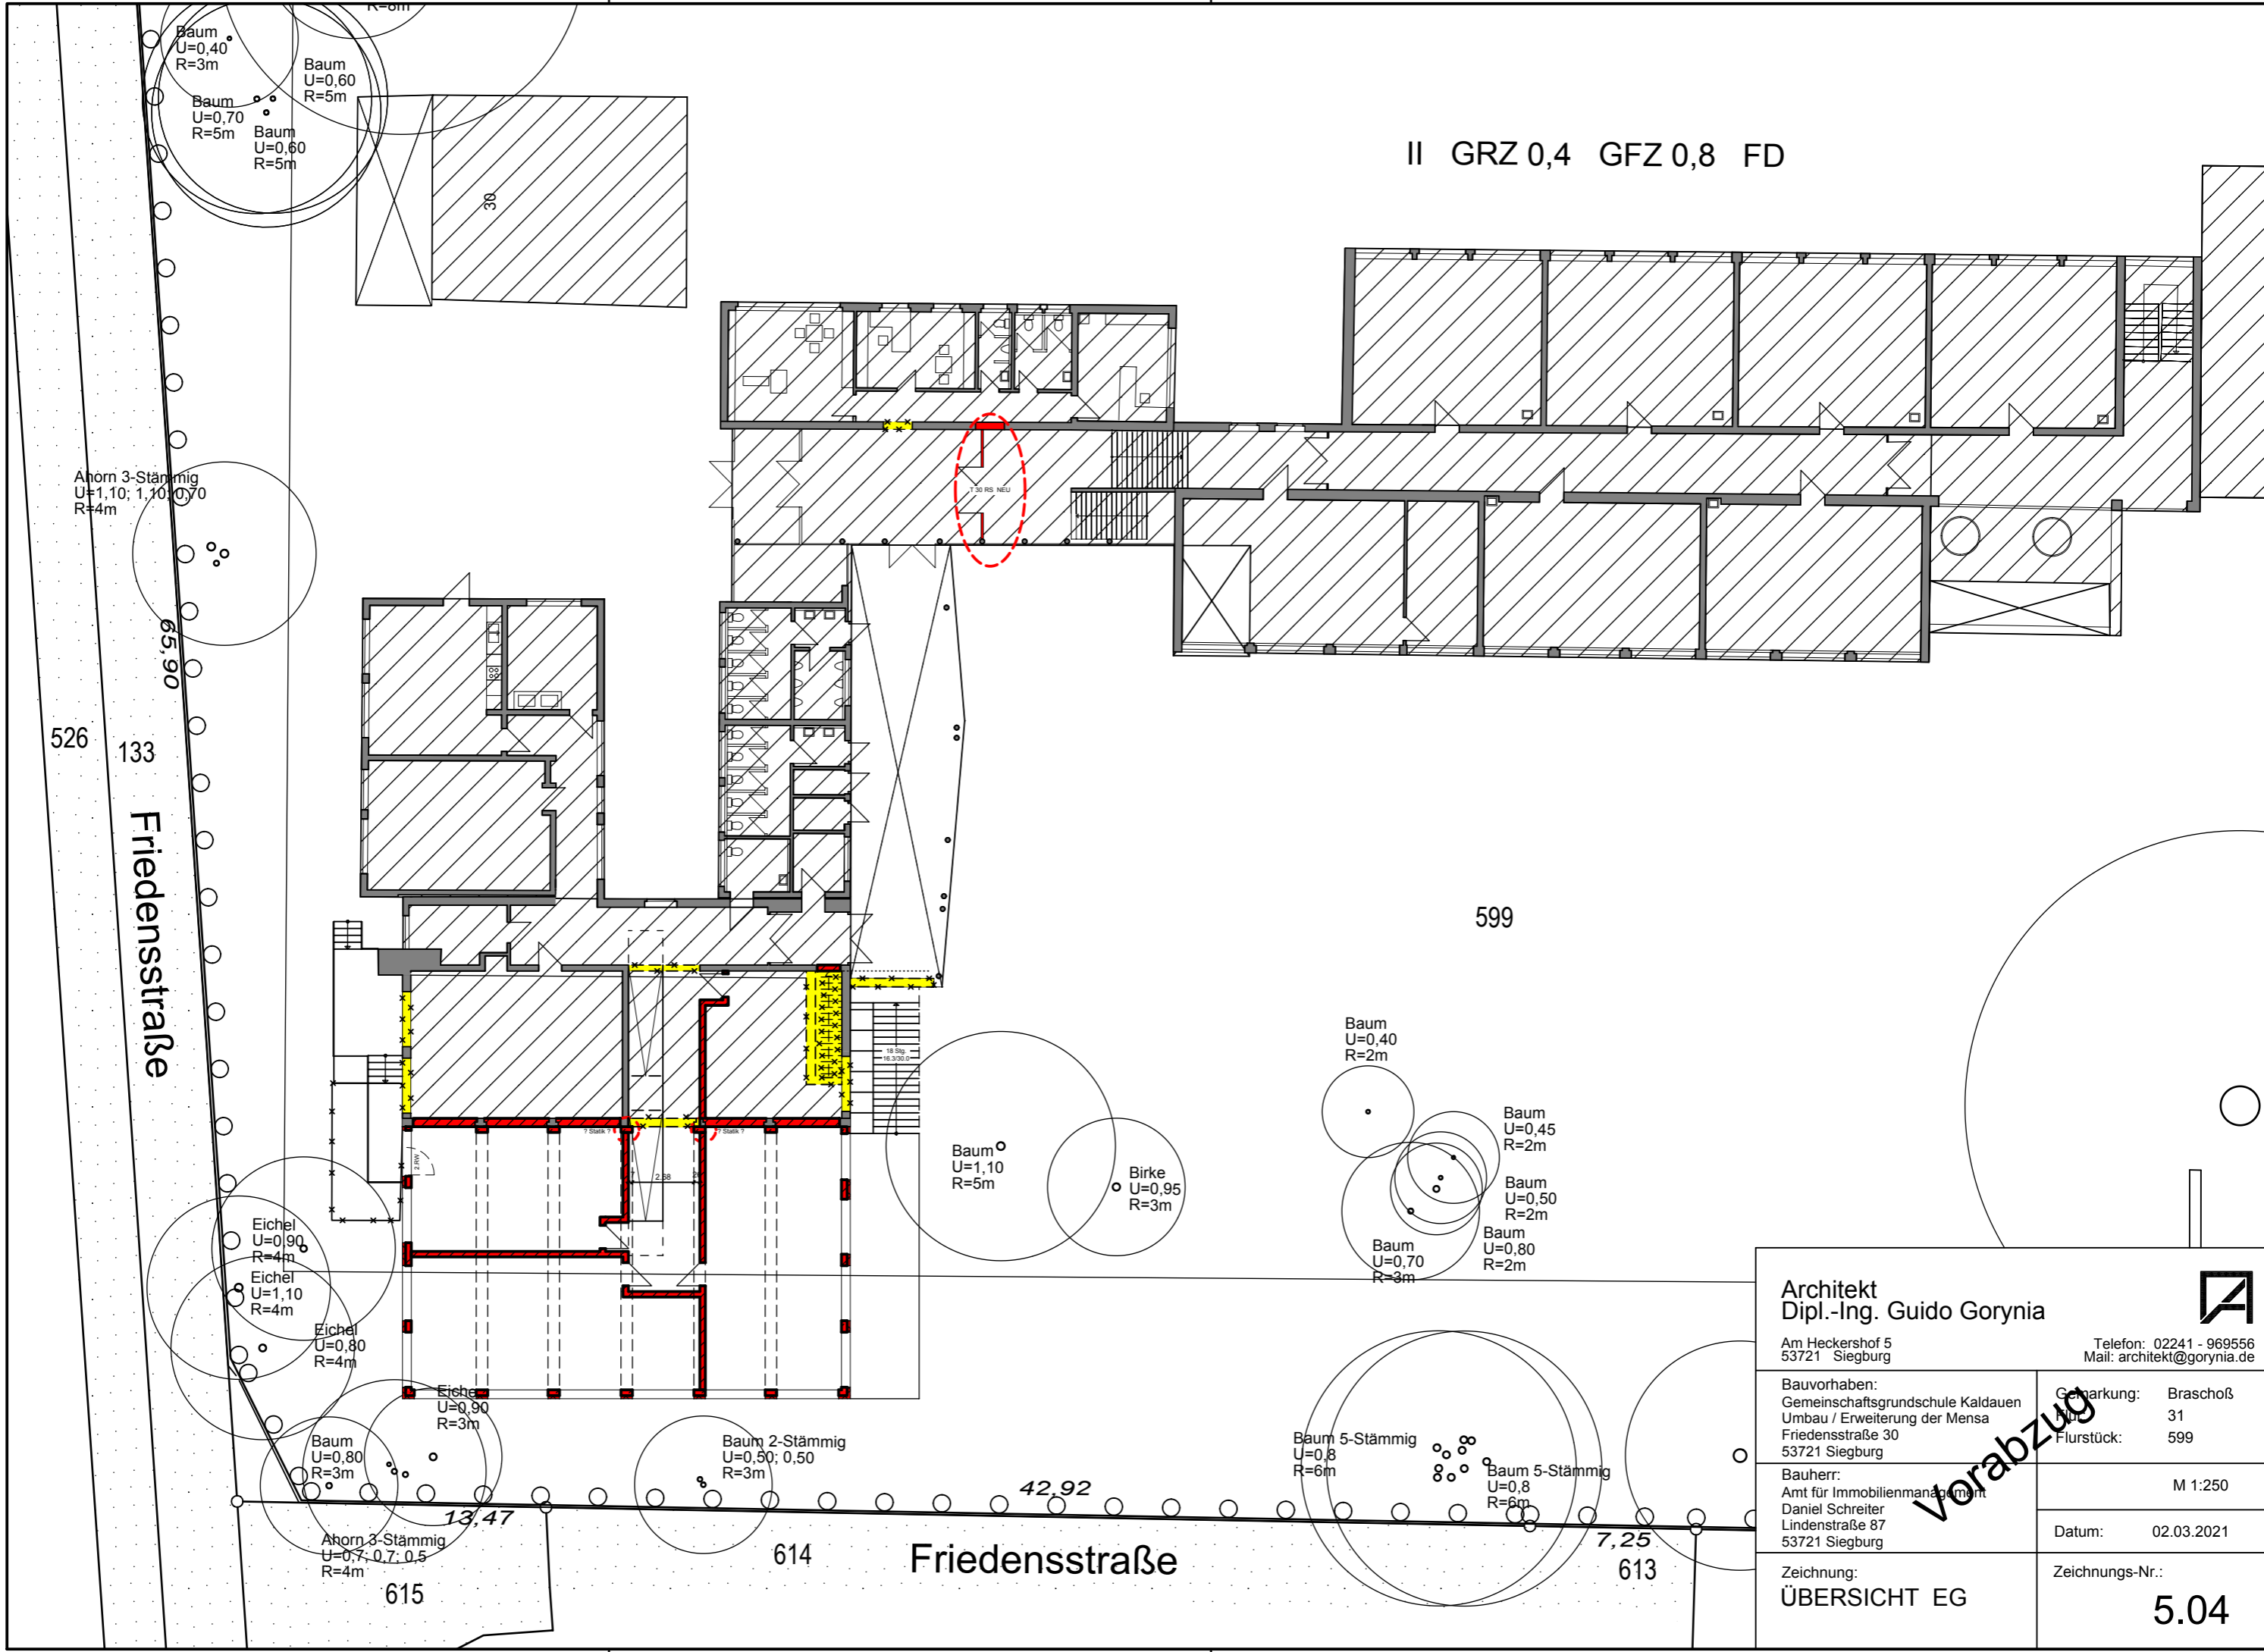

Architekt Dipl.-Ing. Guido Gorynia			
Am Heckershof 5 53721 Siegburg		Telefon: 02241 - 969556 Mail: architekt@gorynia.de	
Bauvorhaben: Gemeinschaftsgrundschule Kaldauen Umbau / Erweiterung der Mensa Friedensstraße 30 53721 Siegburg		Gemarkung: Braschoß 31	Flurstück: 599
Bauherr: Amt für Immobilienmanagement Daniel Schreier Lindenstraße 87 53721 Siegburg		M 1:250	
Zeichnung: ÜBERSICHT EG		Datum: 02.03.2021	
		Zeichnungs-Nr.: 5.04	