Anlage 2

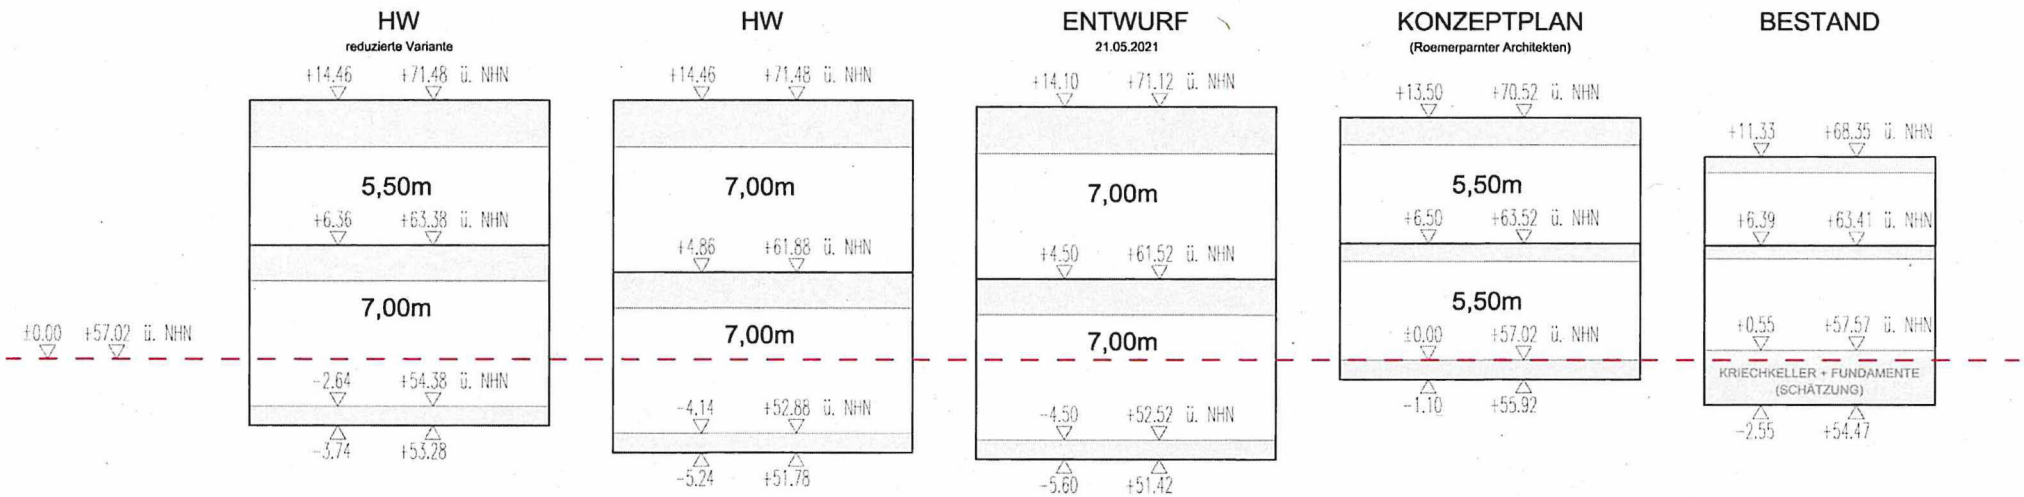

KREISSTADT SIEGBURG

Kreisstadt Siegburg
Nogenterplatz 10
53721 Siegburg

Höhenentwicklung

Gezeichnet
28.07.2021

D. Halldorsson

[sic!]